
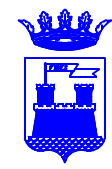


LEGENDA:

-  Vie di esodo
-  Uscita di emergenza
-  Uscita
-  Estintore
-  Pulsante di allarme
-  Sgancio corrente
-  Quadro elettrico
-  Cassetta pronto soccorso
-  Valvola Intercettazione Combustibile
-  Pannello remoto rivelazione incendi
-  Centrale di rivelazione incendi
-  Porta tagliafuoco dotata di maniglione antipanico
-  Porta tagliafuoco
-  Impianto di diffusione sonora
-  Rilevatore fumi a soffitto
-  Rilevatore fumi sotto pavimento flottante
-  Barriera a infrarossi rivelazione fumi
-  Lampada illuminazione sicurezza

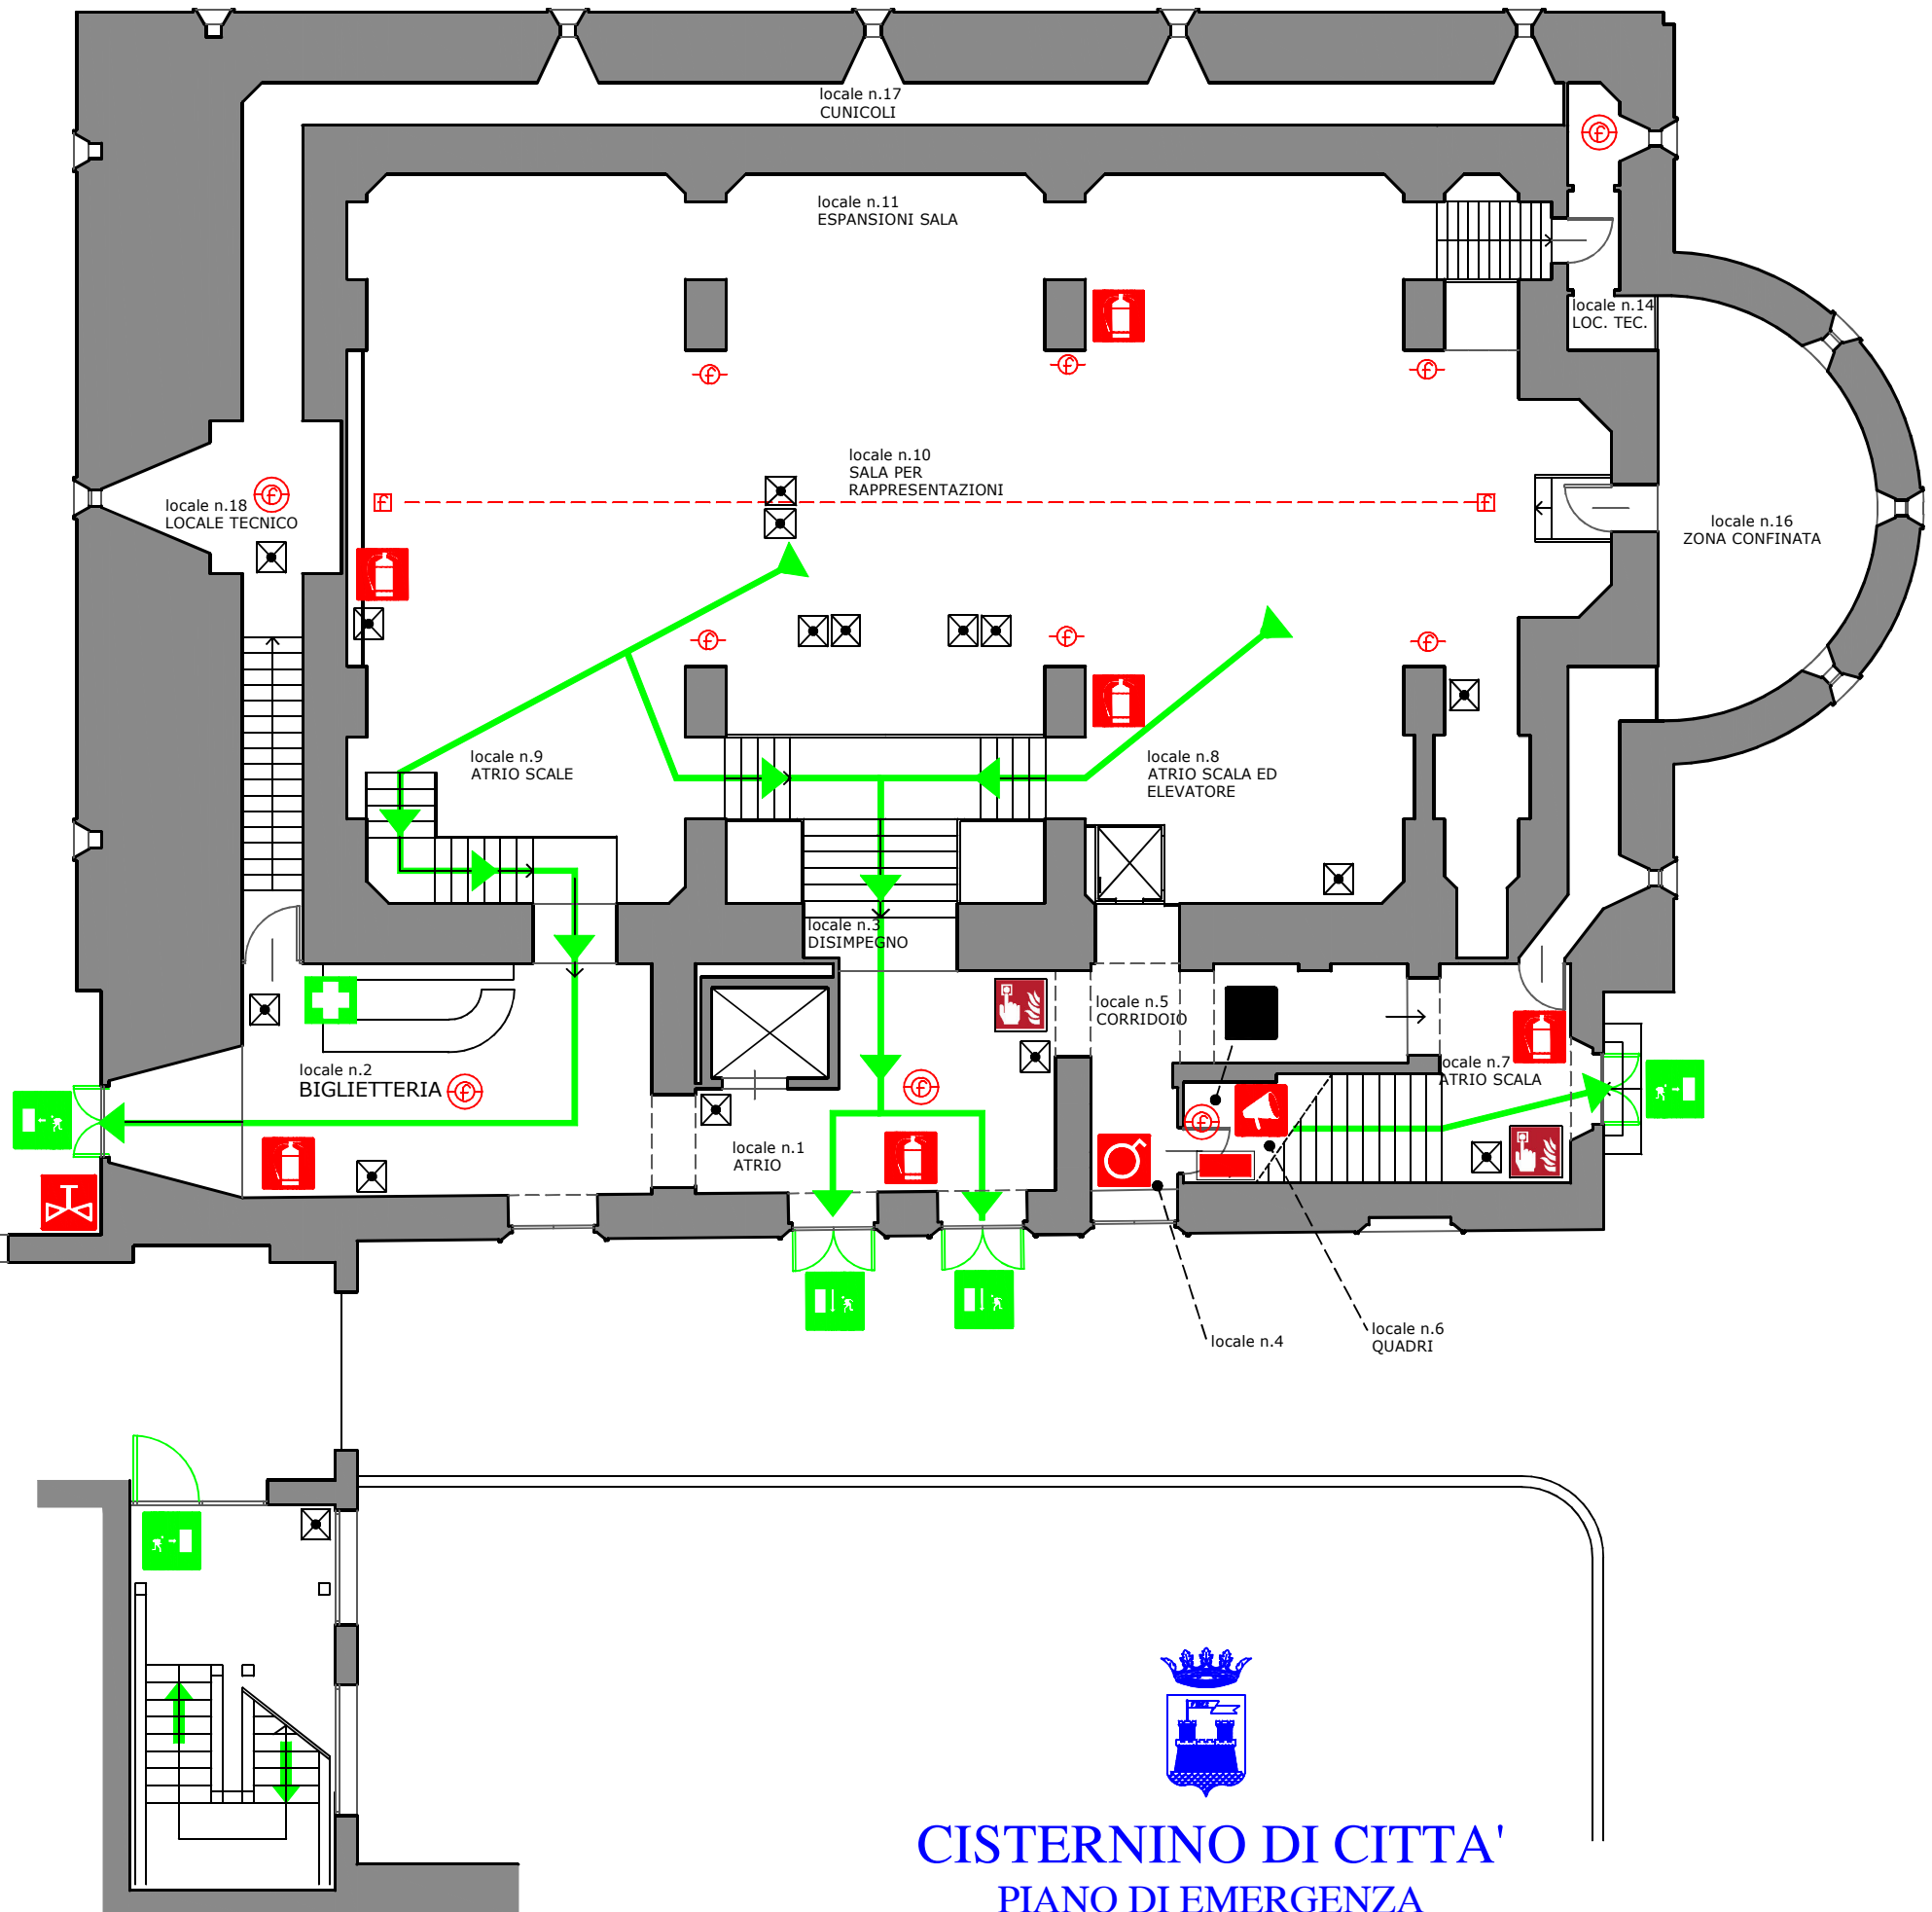

CISTERNINO DI CITTA'
PIANO DI EMERGENZA